

Agenzia del Territorio
CATASTO FABBRICATI
Ufficio Provinciale di
Torino

Dichiarazione protocollo n. TO0493681 del 18/06/2007

Planimetria di u.i.u. in Comune di Torino

Via Nizza

civ. 253

Identificativi Catastali:

Sezione:

Foglio: 122

Particella: 300

Subalterno: 61

Compilata da:

Bottacci Raffaele

Iscritto all'albo:

Geometri

Prov. Torino


N. 7556

Scheda n. 1

Scala 1:200


PIANTA PIANO TERRENO

H = 400 cm

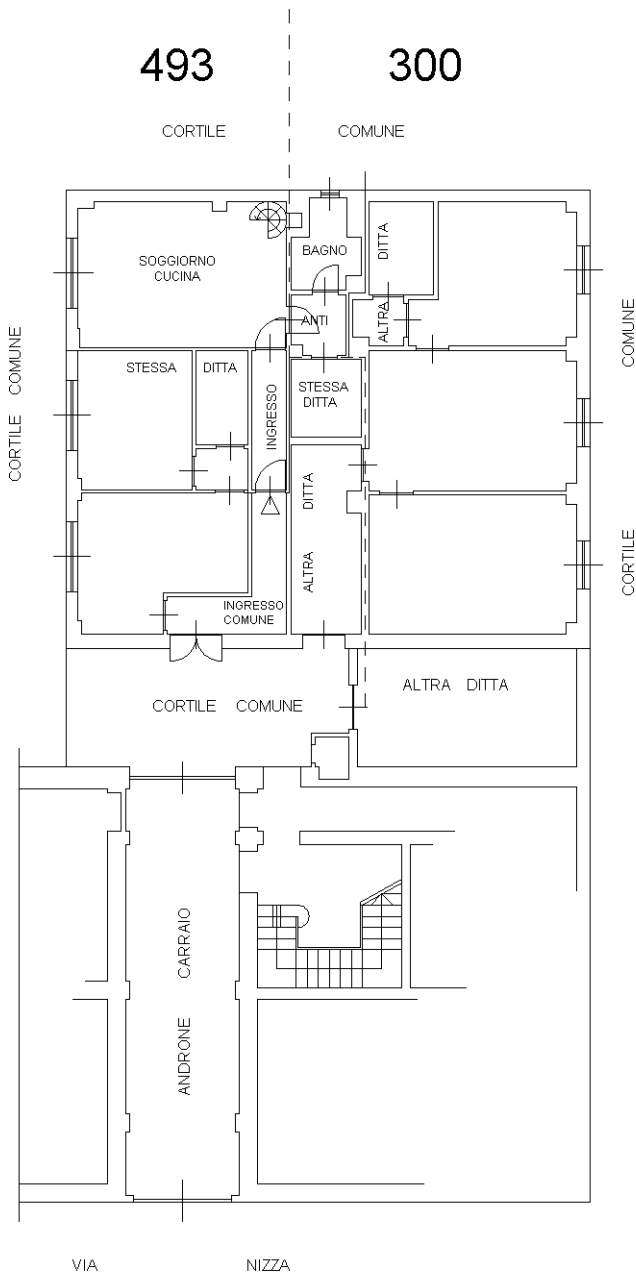


PIANTA PIANO SPPPALCO

H = 185 cm

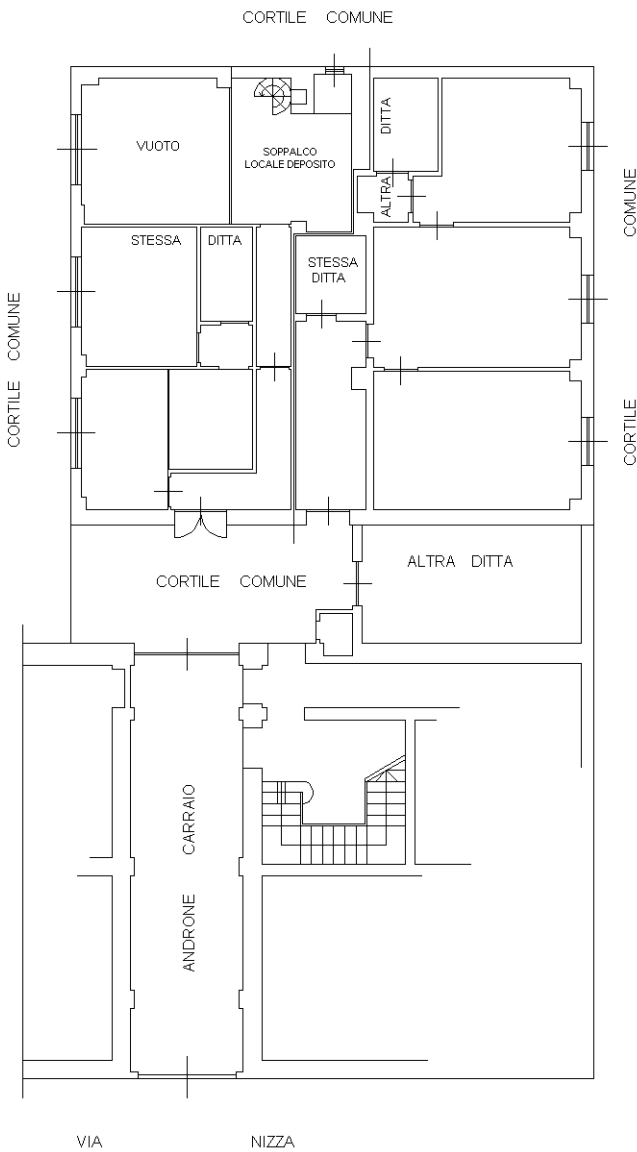

ORIENTAMENTO

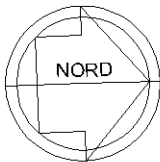

Ultima planimetria in atti