

Agenzia del Territorio
CATASTO FABBRICATI
Ufficio Provinciale di
Torino

Dichiarazione protocollo n. TO0064443 del 15/02/2012

Planimetria di u.i.u. in Comune di Torino

Via Madama Cristina

civ. 17

Identificativi Catastali:

Sezione:

Foglio: 1305

Particella: 148

Subalterno: 87

Compilata da:

Barzizza Daniele

Iscritto all'albo:

Ingegneri

Prov. Torino


N. 11748

Scheda n. 1

Scala 1:200

Piano Terzo (4 f.t.)


h. 2,85 m

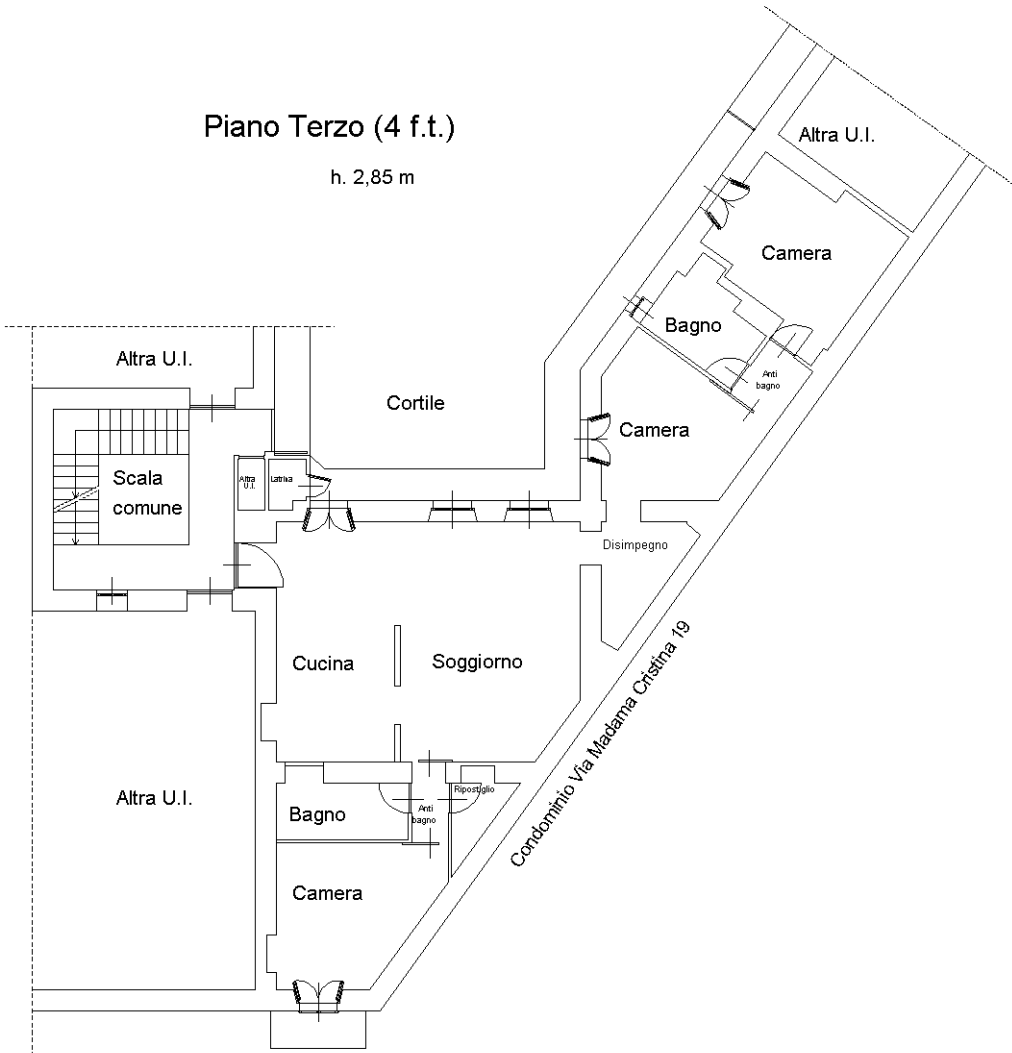

Via Madama Cristina, 17

Piano Interrato (S1 cantina)

h. 2,85 m

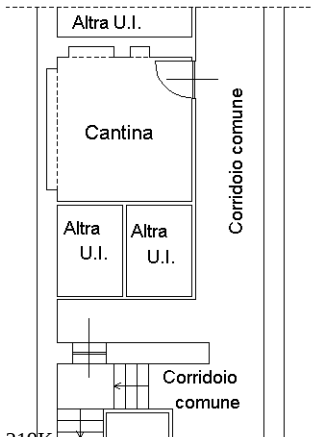

Ultima planimetria in atti

Data: 14/03/2025 - n. T118299 - Richiedente: MRZRRT71T18L219K

Totale schede: 1 - Formato di acquisizione: A4(210x297) - Formato stampa richiesto: A4(210x297)