

Agenzia delle Entrate
CATASTO FABBRICATI
Ufficio Provinciale di
Torino

Dichiarazione protocollo n. TO0004317 del 10/01/2023

Comune di Torino

Via Genova

civ. 231

Identificativi Catastali:

Sezione:

Foglio: 1455

Particella: 169

Subalterno: 342

Compilata da:

Bertone Claudio

Iscritto all'albo:

Architetti

Prov. Torino



N. 08172

Planimetria

Scheda n. 1

Scala 1:200

PIANO QUINTO
H: MT 3,01

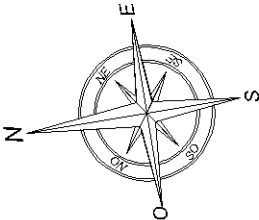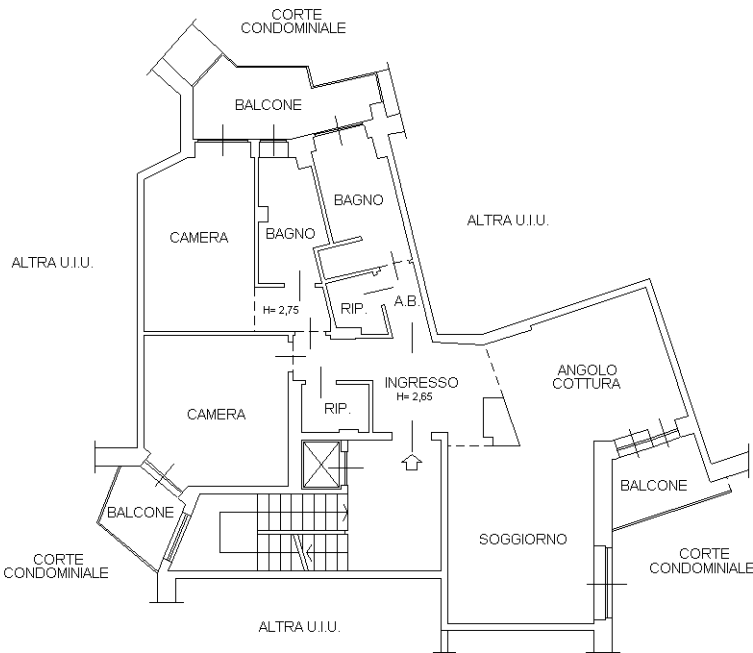

Ultima planimetria in atti