


VIA BERTHOLLET

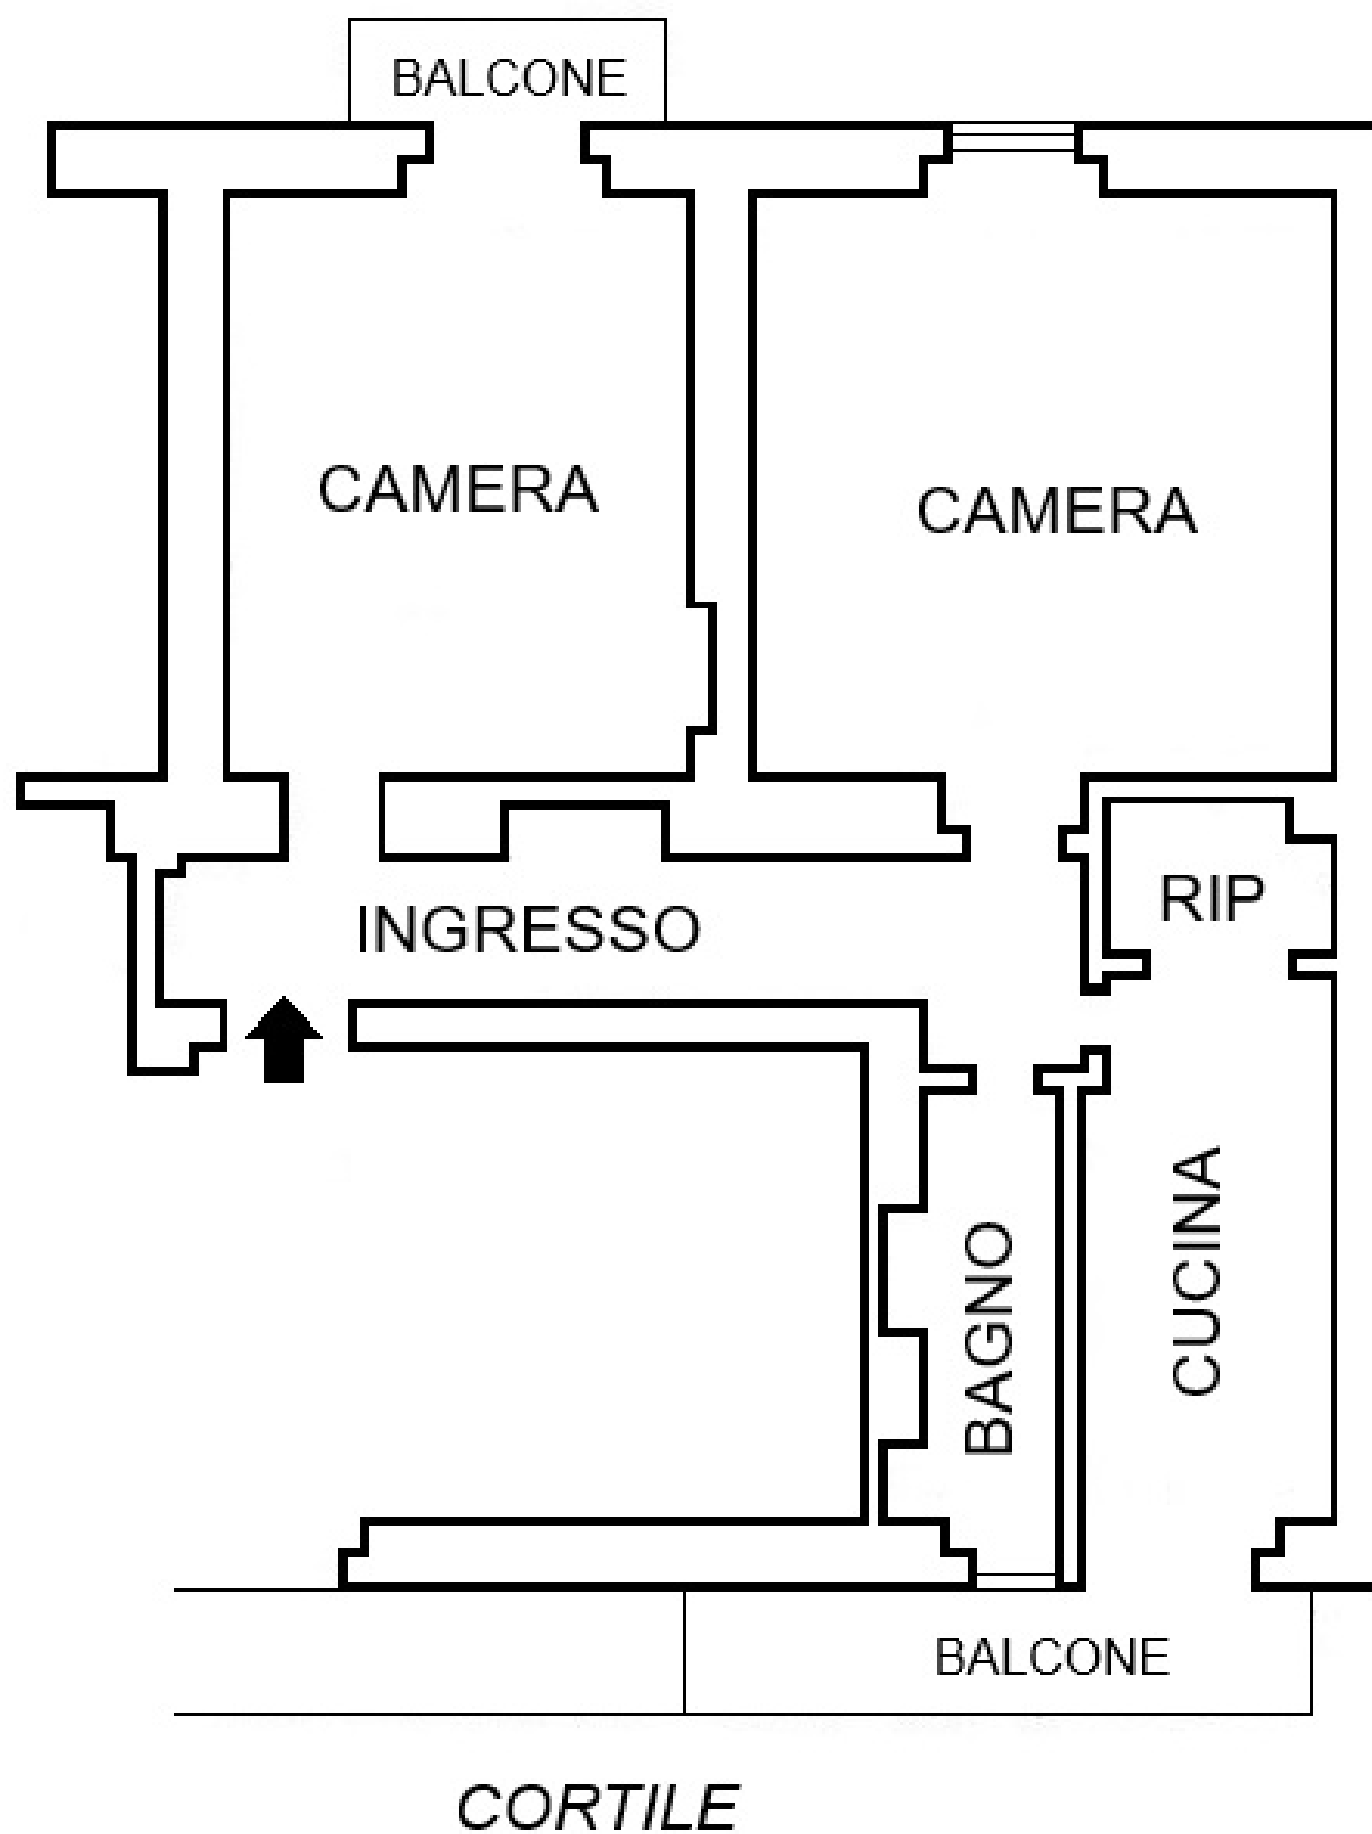

TORINO, VIA BERTHOLLET 13
ELABORATO GRAFICO

piano
TERZO

IL PRESENTE ELABORATO GRAFICO NON COSTITUISCE TITOLO ABILITATIVO
E POTREBBE PRESENTARE DELLE LIEVI DIFFORMITA'

